


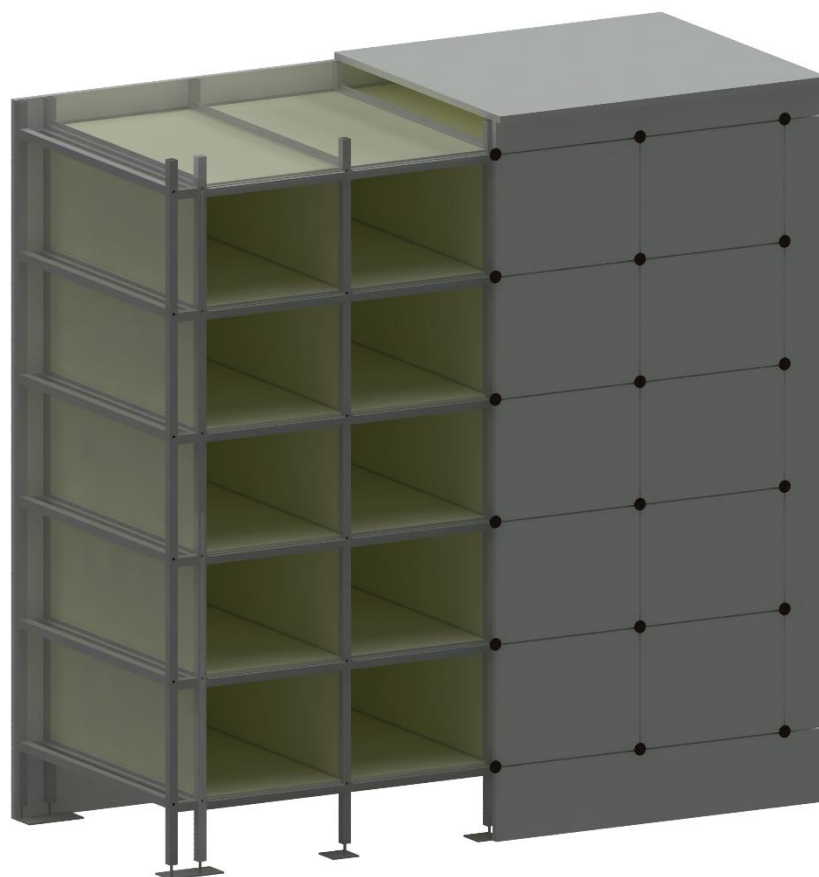


## SCHEMA TECNICA


### OSSARI LATERALI PREFABBRICATI IN FIBROCEMENTO




# PIANTA

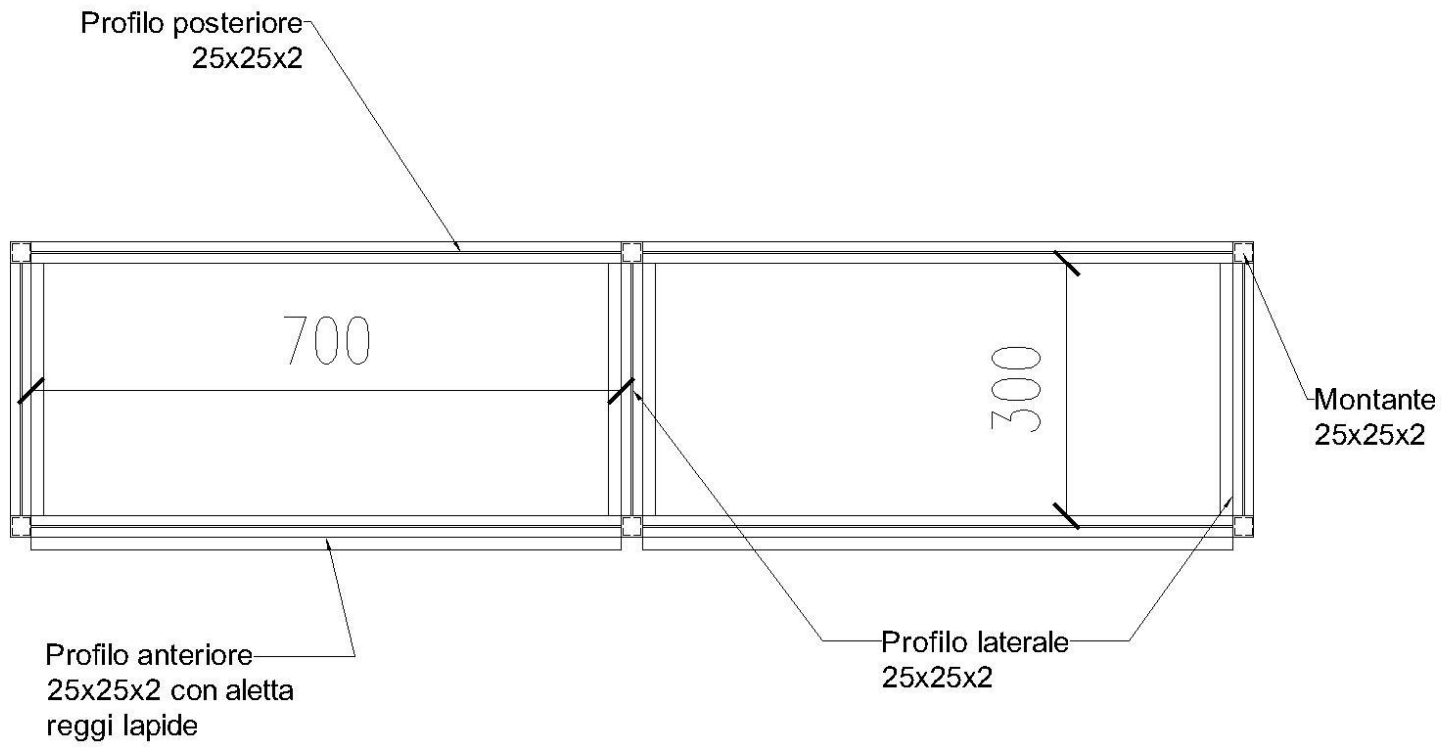


# PROSPETTO FRONTALE

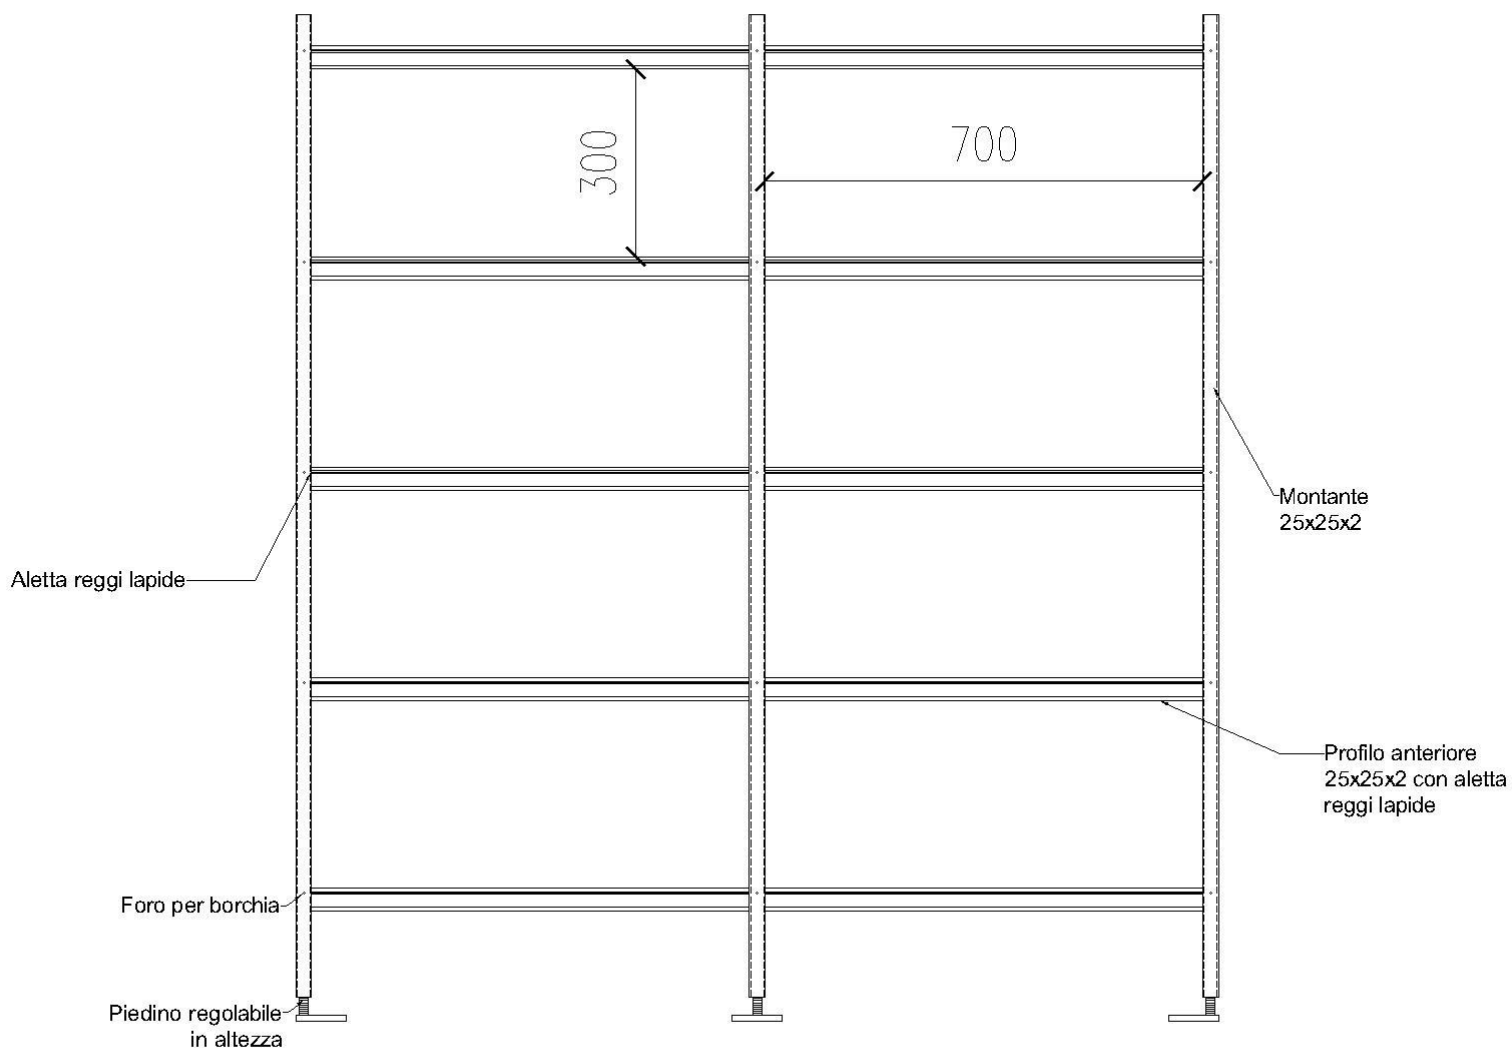


# SEZIONE

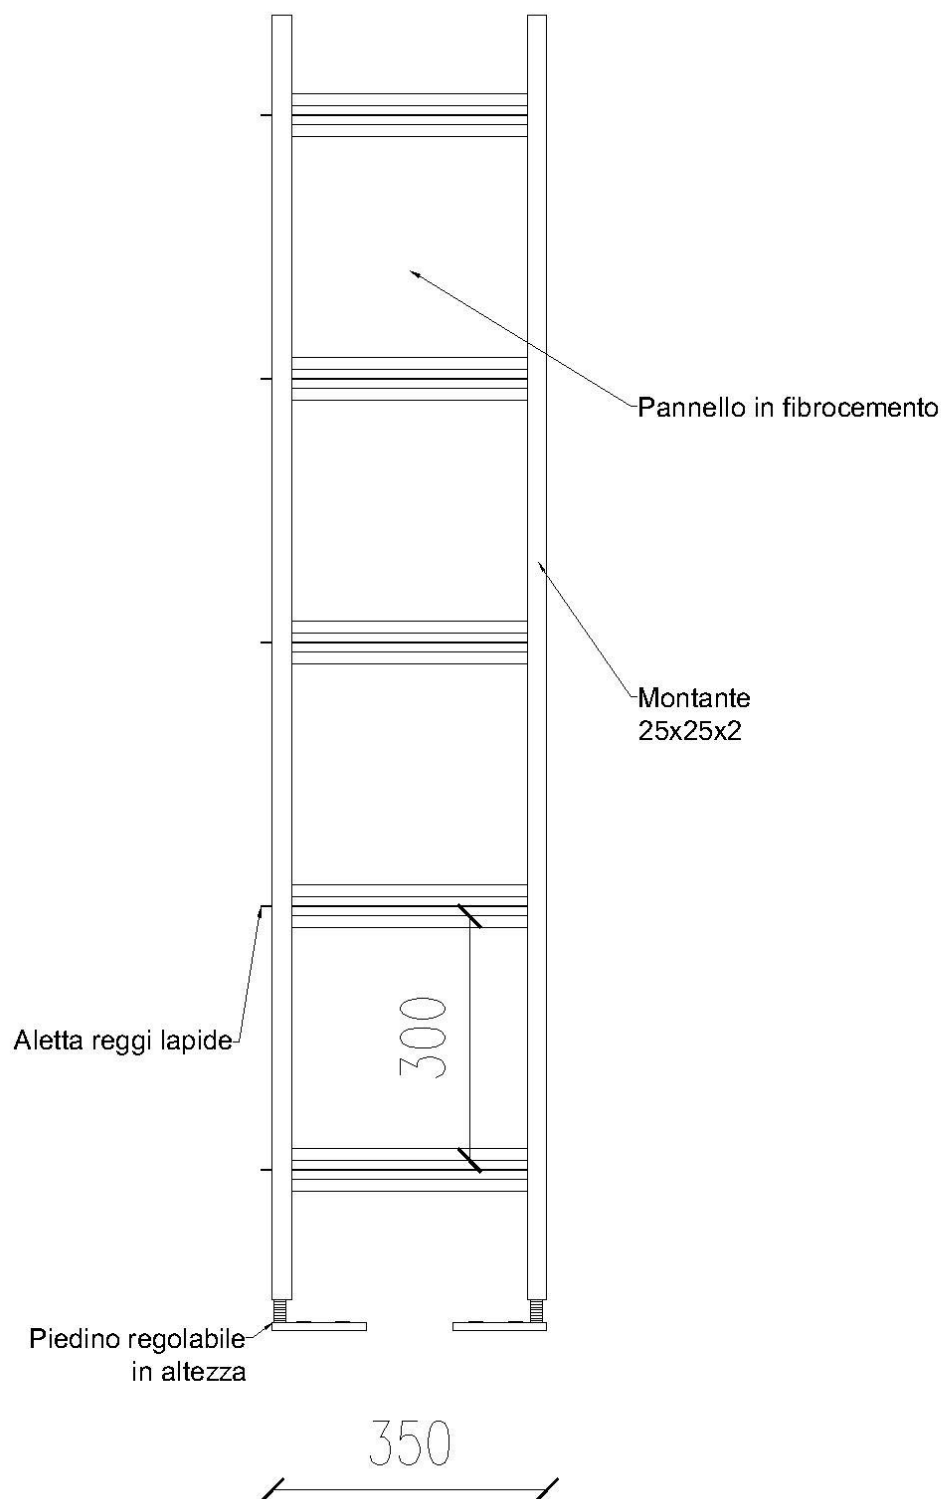


## VISTA STRUTTURA 3D

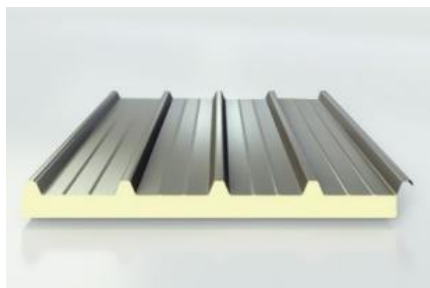

**Figura 1 - Copertura**

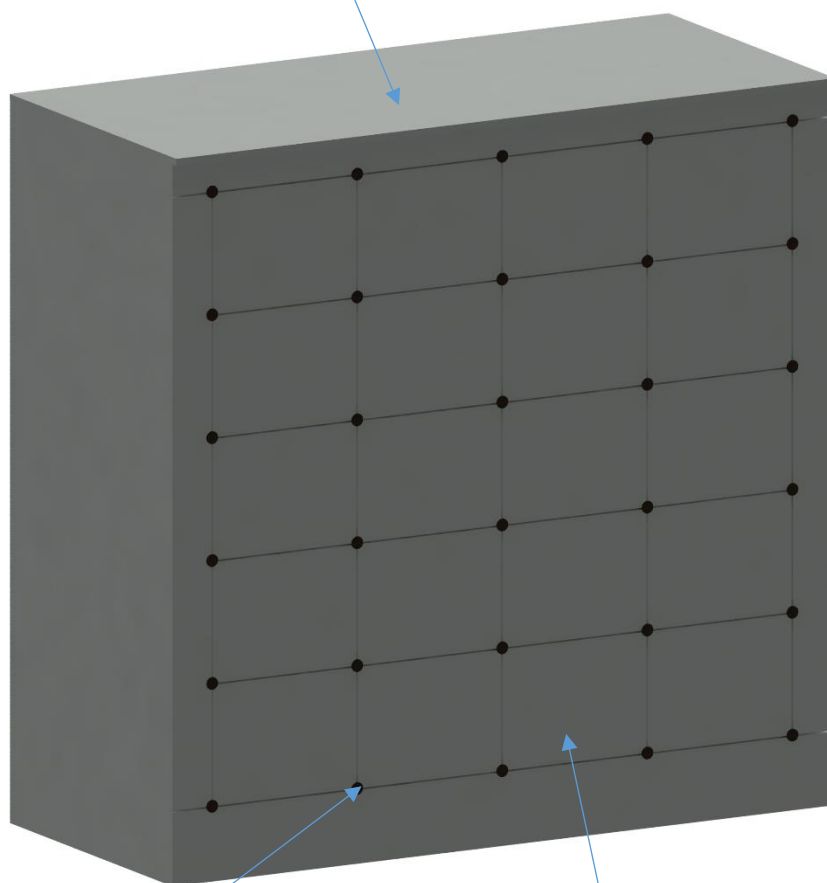

**Figura 2 - Borchia in bronzo**

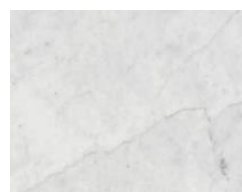

**Figura 3 - Marmo**